Situación.

AYUNTAMIENTO Soria

EXCMO. AYUNTAMIENTO DE SORIA
SERVICIOS TÉCNICOS

El ingeniero Javier Lapuerta

El arquitecto Jorge Cimarra

Escalas: 1/1.000

Fecha: Julio de 2.016

Expediente: 16/16

.PEATONALIZACIÓN Y REURBANIZACIÓN TRAMO I DE LAS CALLES, SANTA MARÍA, CAMPO Y SAGUNTO DE SORIA.

Plano: Situación.

Hoja 1

Situación: Entorno Plaza del Salvador. Soria.



AYUNTAMIENTO Soria

EXCMO. AYUNTAMIENTO DE SORIA
SERVICIOS TÉCNICOS

El ingeniero Javier Lapuerta

El arquitecto Jorge Cimarra

Escalas: 1/200

Fecha: Julio de 2.016


Expediente: 16/16

,PEATONALIZACIÓN Y REURBANIZACIÓN TRAMO I DE LAS CALLES, SANTA MARÍA, CAMPO Y SAGUNTO DE SORIA.

Plano: Taquimétrico Estado Actual.

Hoja 2

Situación: Entorno Plaza del Salvador. Soria.

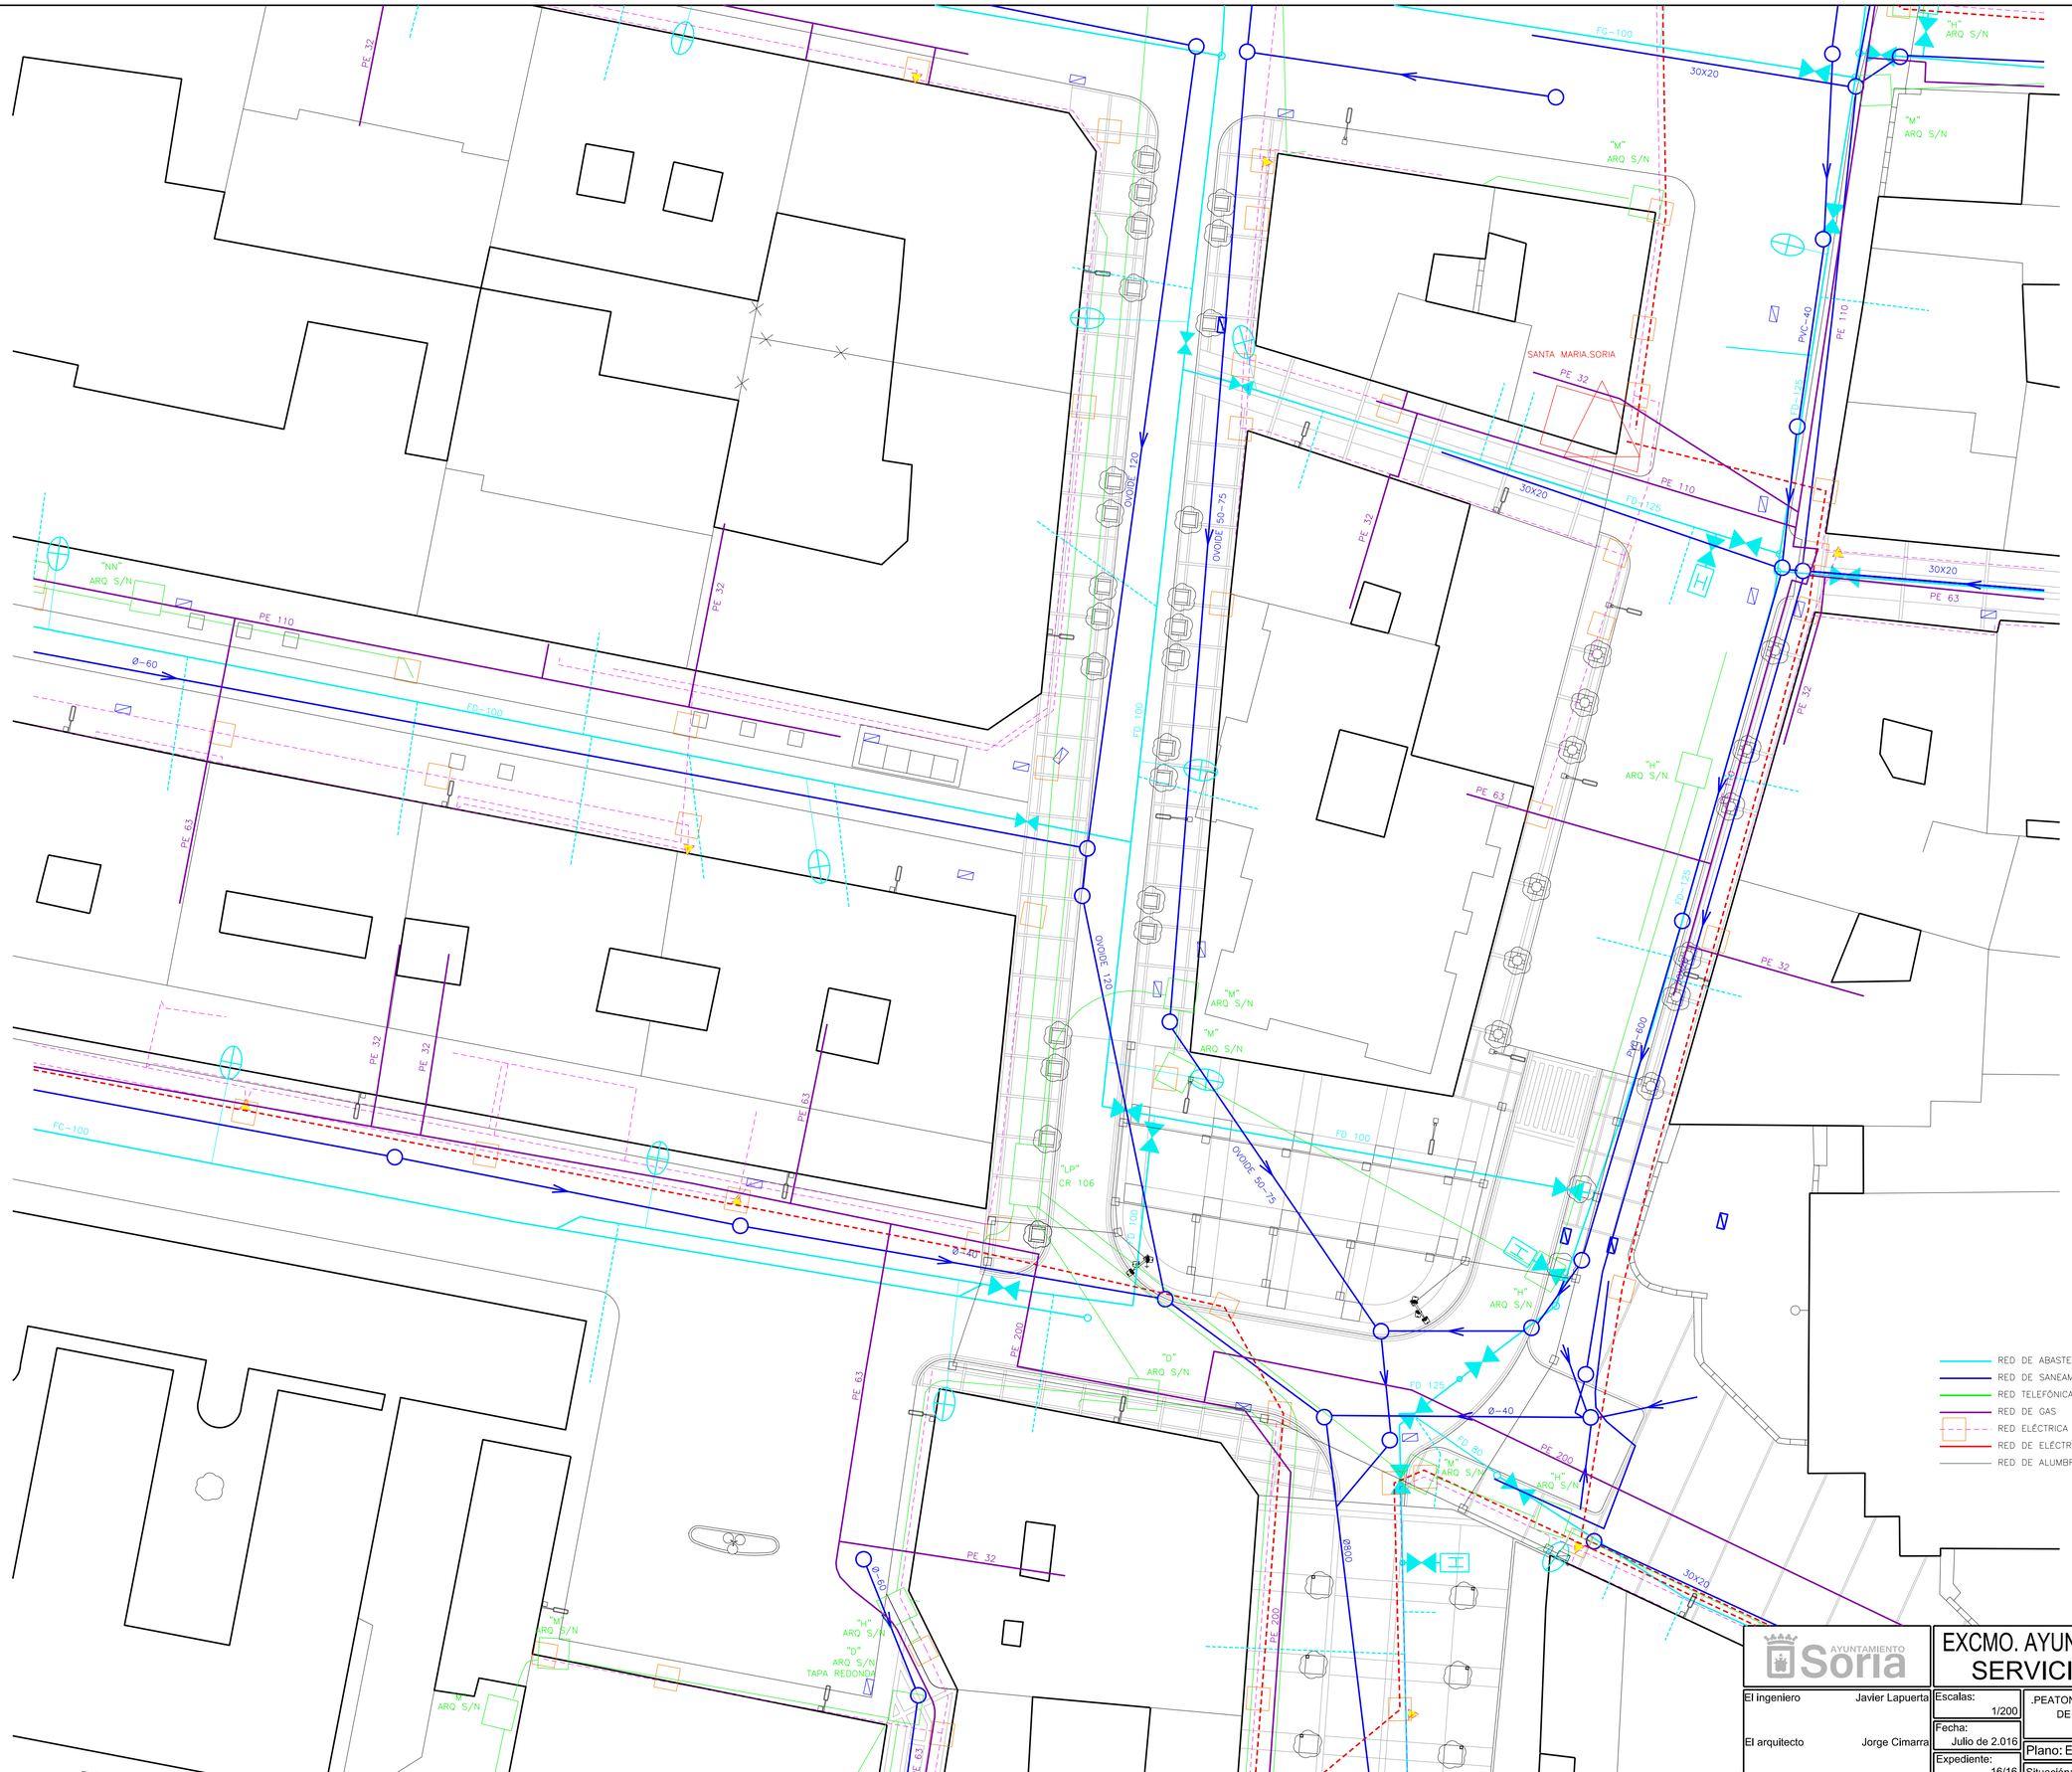

AYUNTAMIENTO Soria

EXCMO. AYUNTAMIENTO DE SORIA
SERVICIOS TÉCNICOS

El ingeniero Javier Lapuerta

El arquitecto Jorge Cimarra

Escalas: 1/200

Fecha: Julio de 2.016

Expediente: 16/16

.PEATONALIZACIÓN Y REURBANIZACIÓN TRAMO I DE LAS CALLES, SANTA MARÍA, CAMPO Y SAGUNTO DE SORIA.

Plano: Estado Actual. Servicios Existentes.

Hoja 3

Situación: Entorno Plaza del Salvador. Soria.

"NN"
ARQ S/N

"M"
ARQ S/N

"H"
ARQ S/N

"M"
ARQ S/N

"H"
ARQ S/N

"M"
ARQ S/N

"LP"
CR 106

"H"
ARQ S/N

"D"
ARQ S/N

"M"
ARQ S/N

"H"
ARQ S/N

"M"
ARQ S/N

"H"
ARQ S/N

"D"
ARQ S/N
TAPA REDONDA

"M"
ARQ S/N

AYUNTAMIENTO Soria

EXCMO. AYUNTAMIENTO DE SORIA
SERVICIOS TÉCNICOS

El ingeniero Javier Lapuerta

El arquitecto Jorge Cimarra

Escalas: 1/200

Fecha: Julio de 2.016


Expediente: 16/16

.PEATONALIZACIÓN Y REURBANIZACIÓN TRAMO I DE LAS CALLES, SANTA MARÍA, CAMPO Y SAGUNTO DE SORIA.

Plano: Servicios Existentes. Red Telefónica.

Hoja 4

Situación: Entorno Plaza del Salvador. Soria.

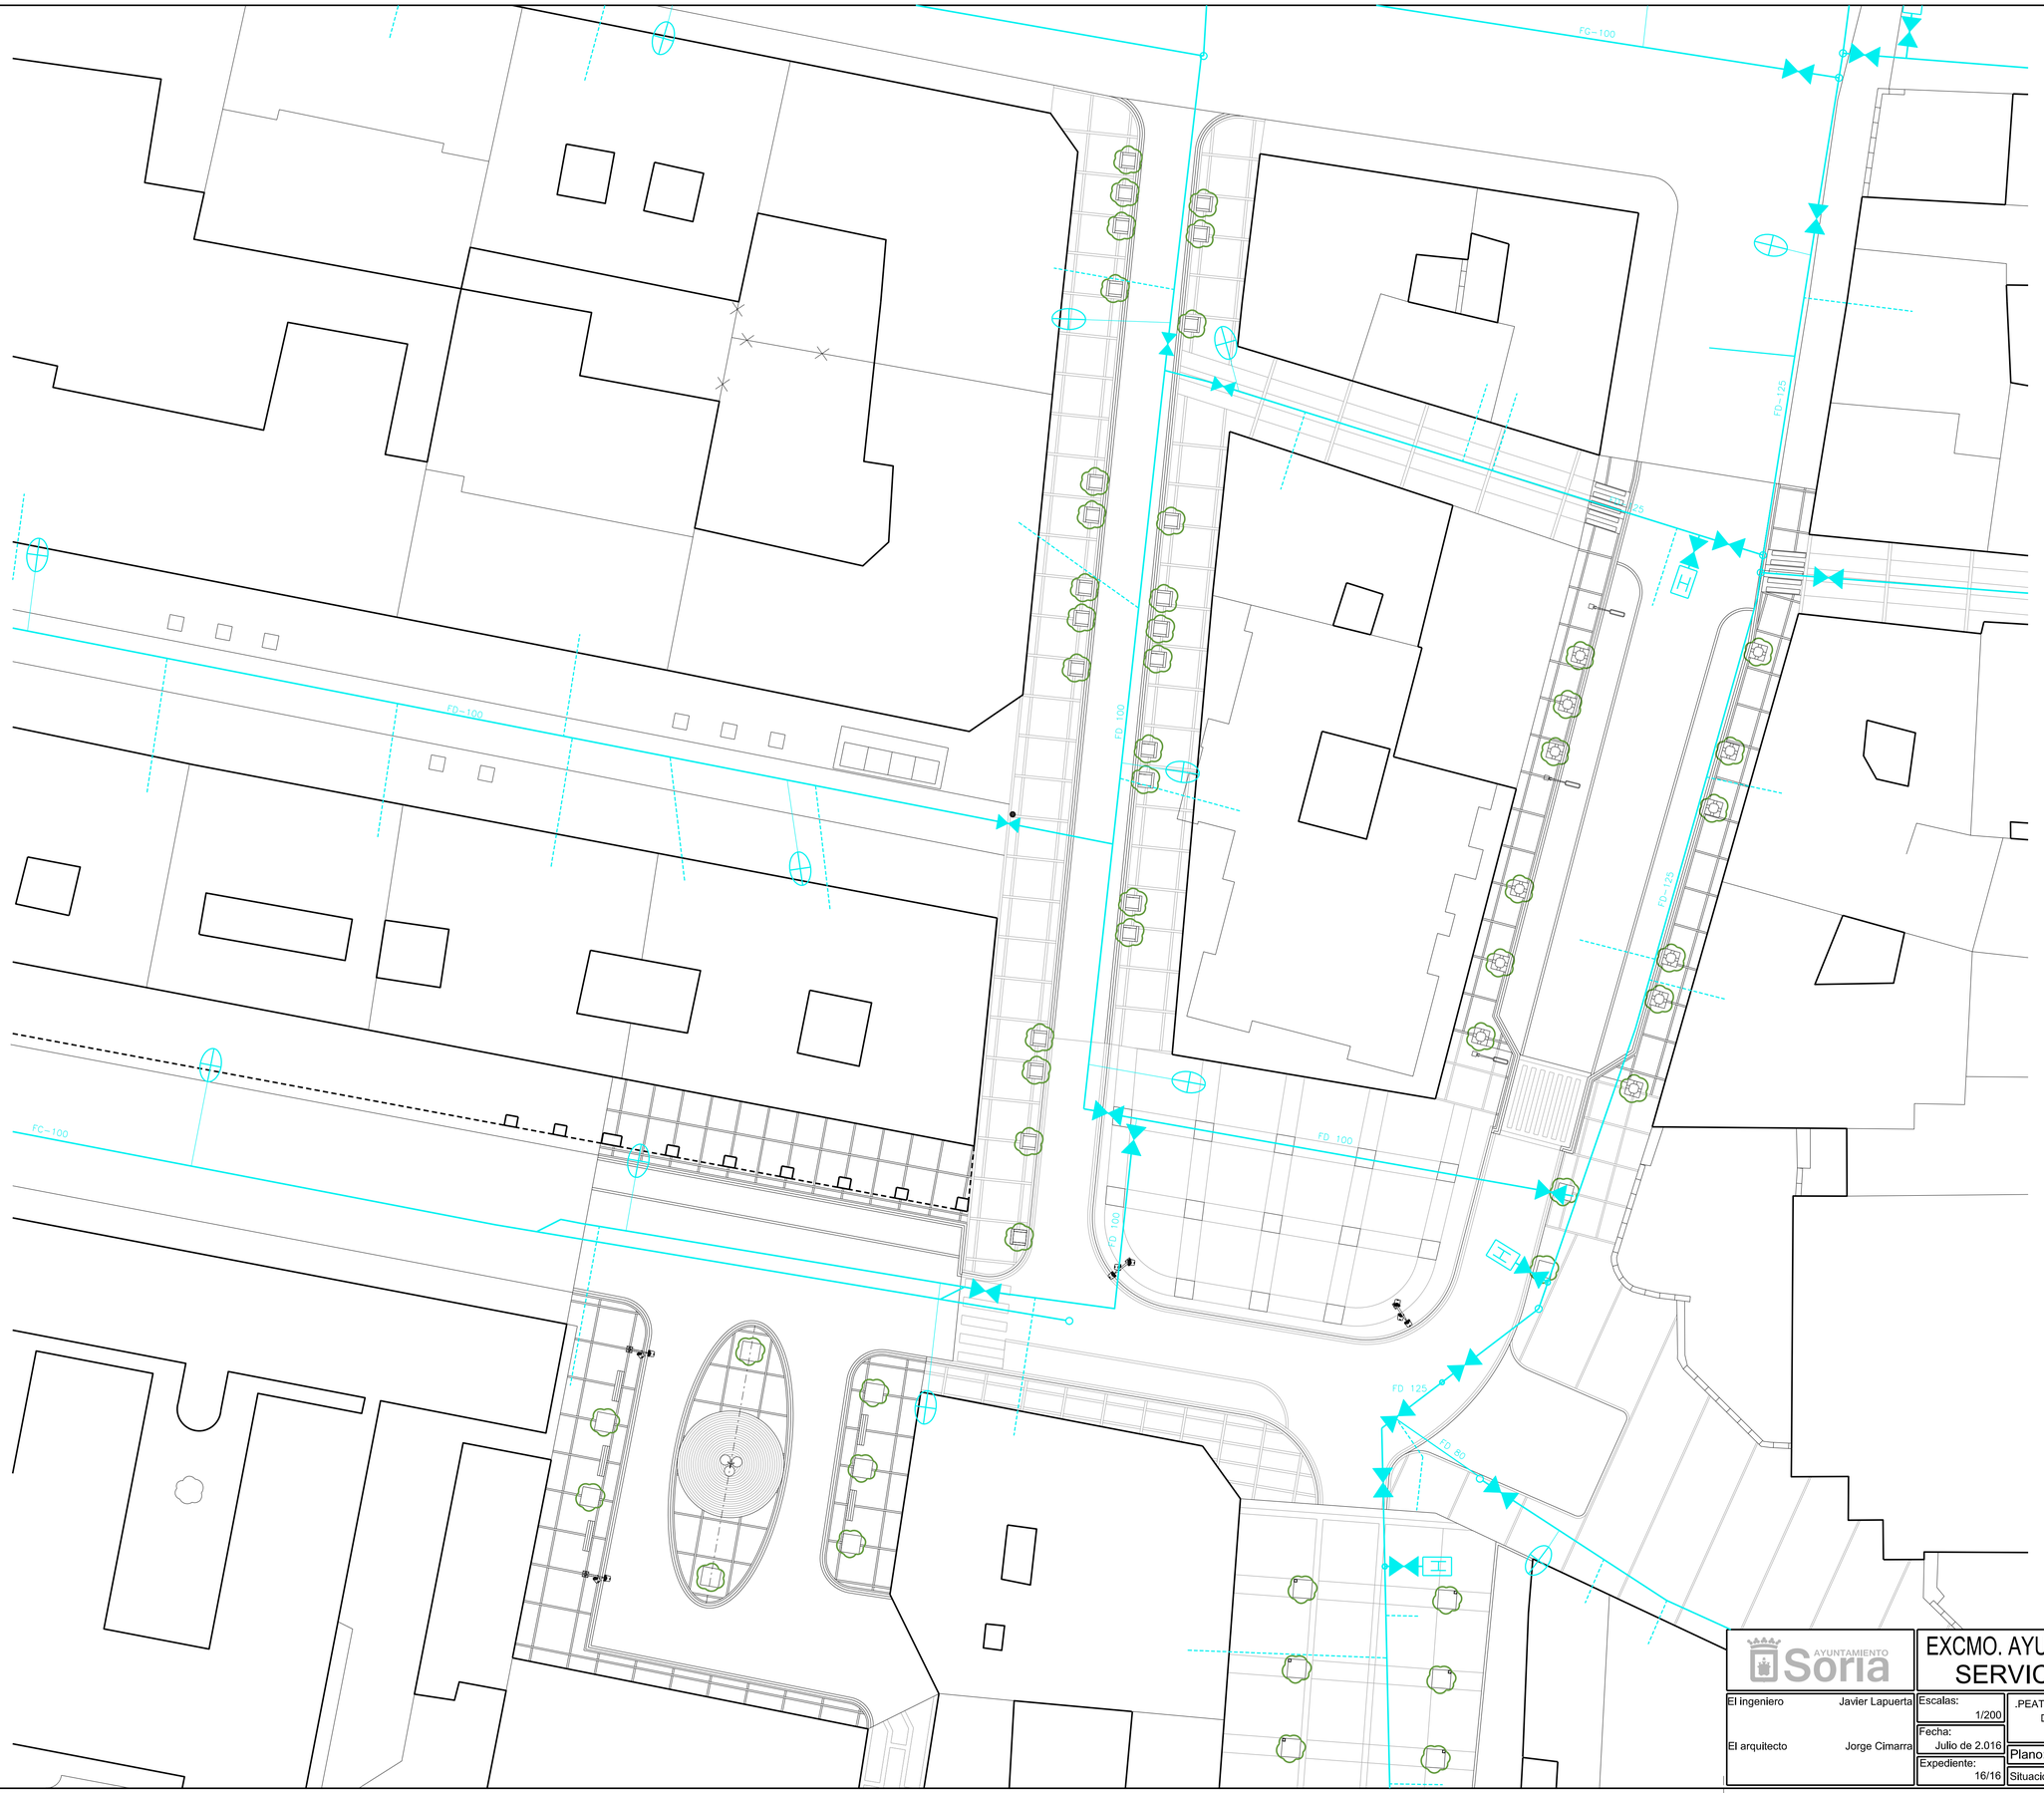

AYUNTAMIENTO Soria

EXCMO. AYUNTAMIENTO DE SORIA
SERVICIOS TÉCNICOS

El ingeniero Javier Lapuerta

El arquitecto Jorge Cimarra

Escalas: 1/200

Fecha: Julio de 2.016


Expediente: 16/16

.PEATONALIZACIÓN Y REURBANIZACIÓN TRAMO I DE LAS CALLES, SANTA MARÍA, CAMPO Y SAGUNTO DE SORIA.

Plano: Servicios Existentes. Red Abastecimiento.

Hoja 5

Situación: Entorno Plaza del Salvador. Soria.

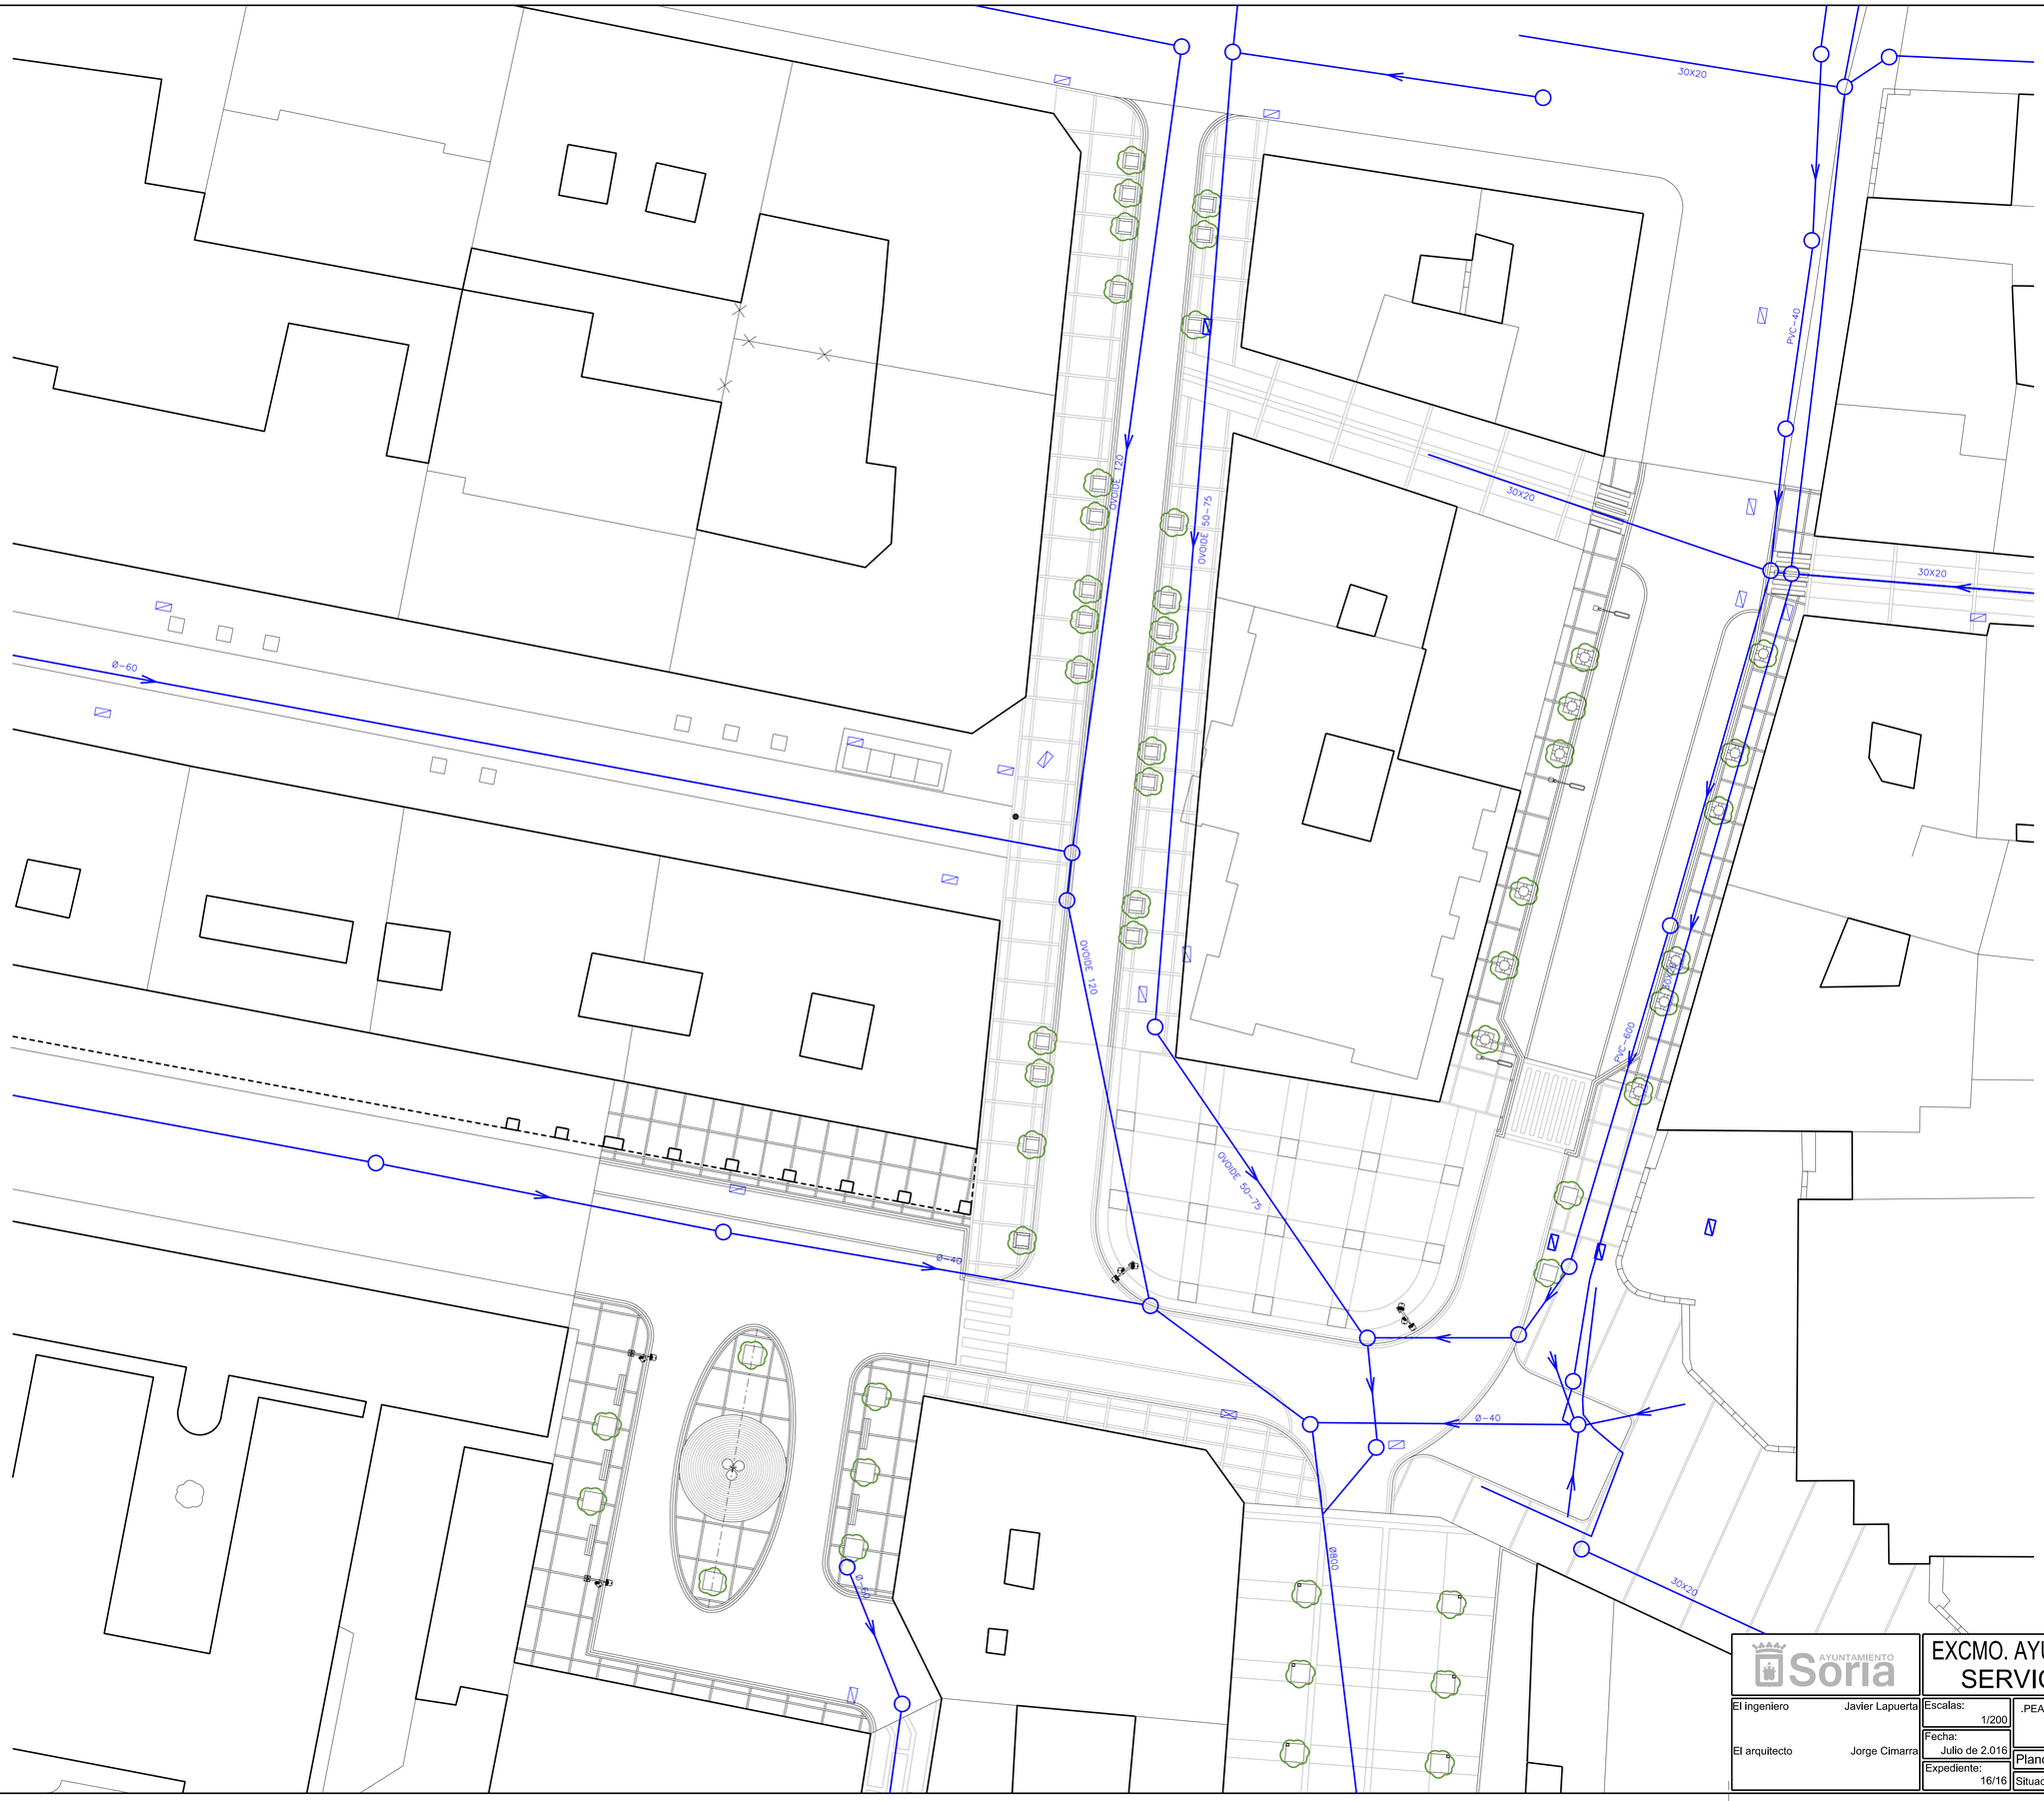

AYUNTAMIENTO Soria

EXCMO. AYUNTAMIENTO DE SORIA
SERVICIOS TÉCNICOS

El ingeniero Javier Lapuerta

El arquitecto Jorge Cimarra

Escalas: 1/200

Fecha: Julio de 2.016


Expediente: 16/16

,PEATONALIZACIÓN Y REURBANIZACIÓN TRAMO I DE LAS CALLES, SANTA MARÍA, CAMPO Y SAGUNTO DE SORIA.

Plano: Servicios Existentes. Red Saneamiento.

Situación: Entorno Plaza del Salvador. Soria.

Hoja 6

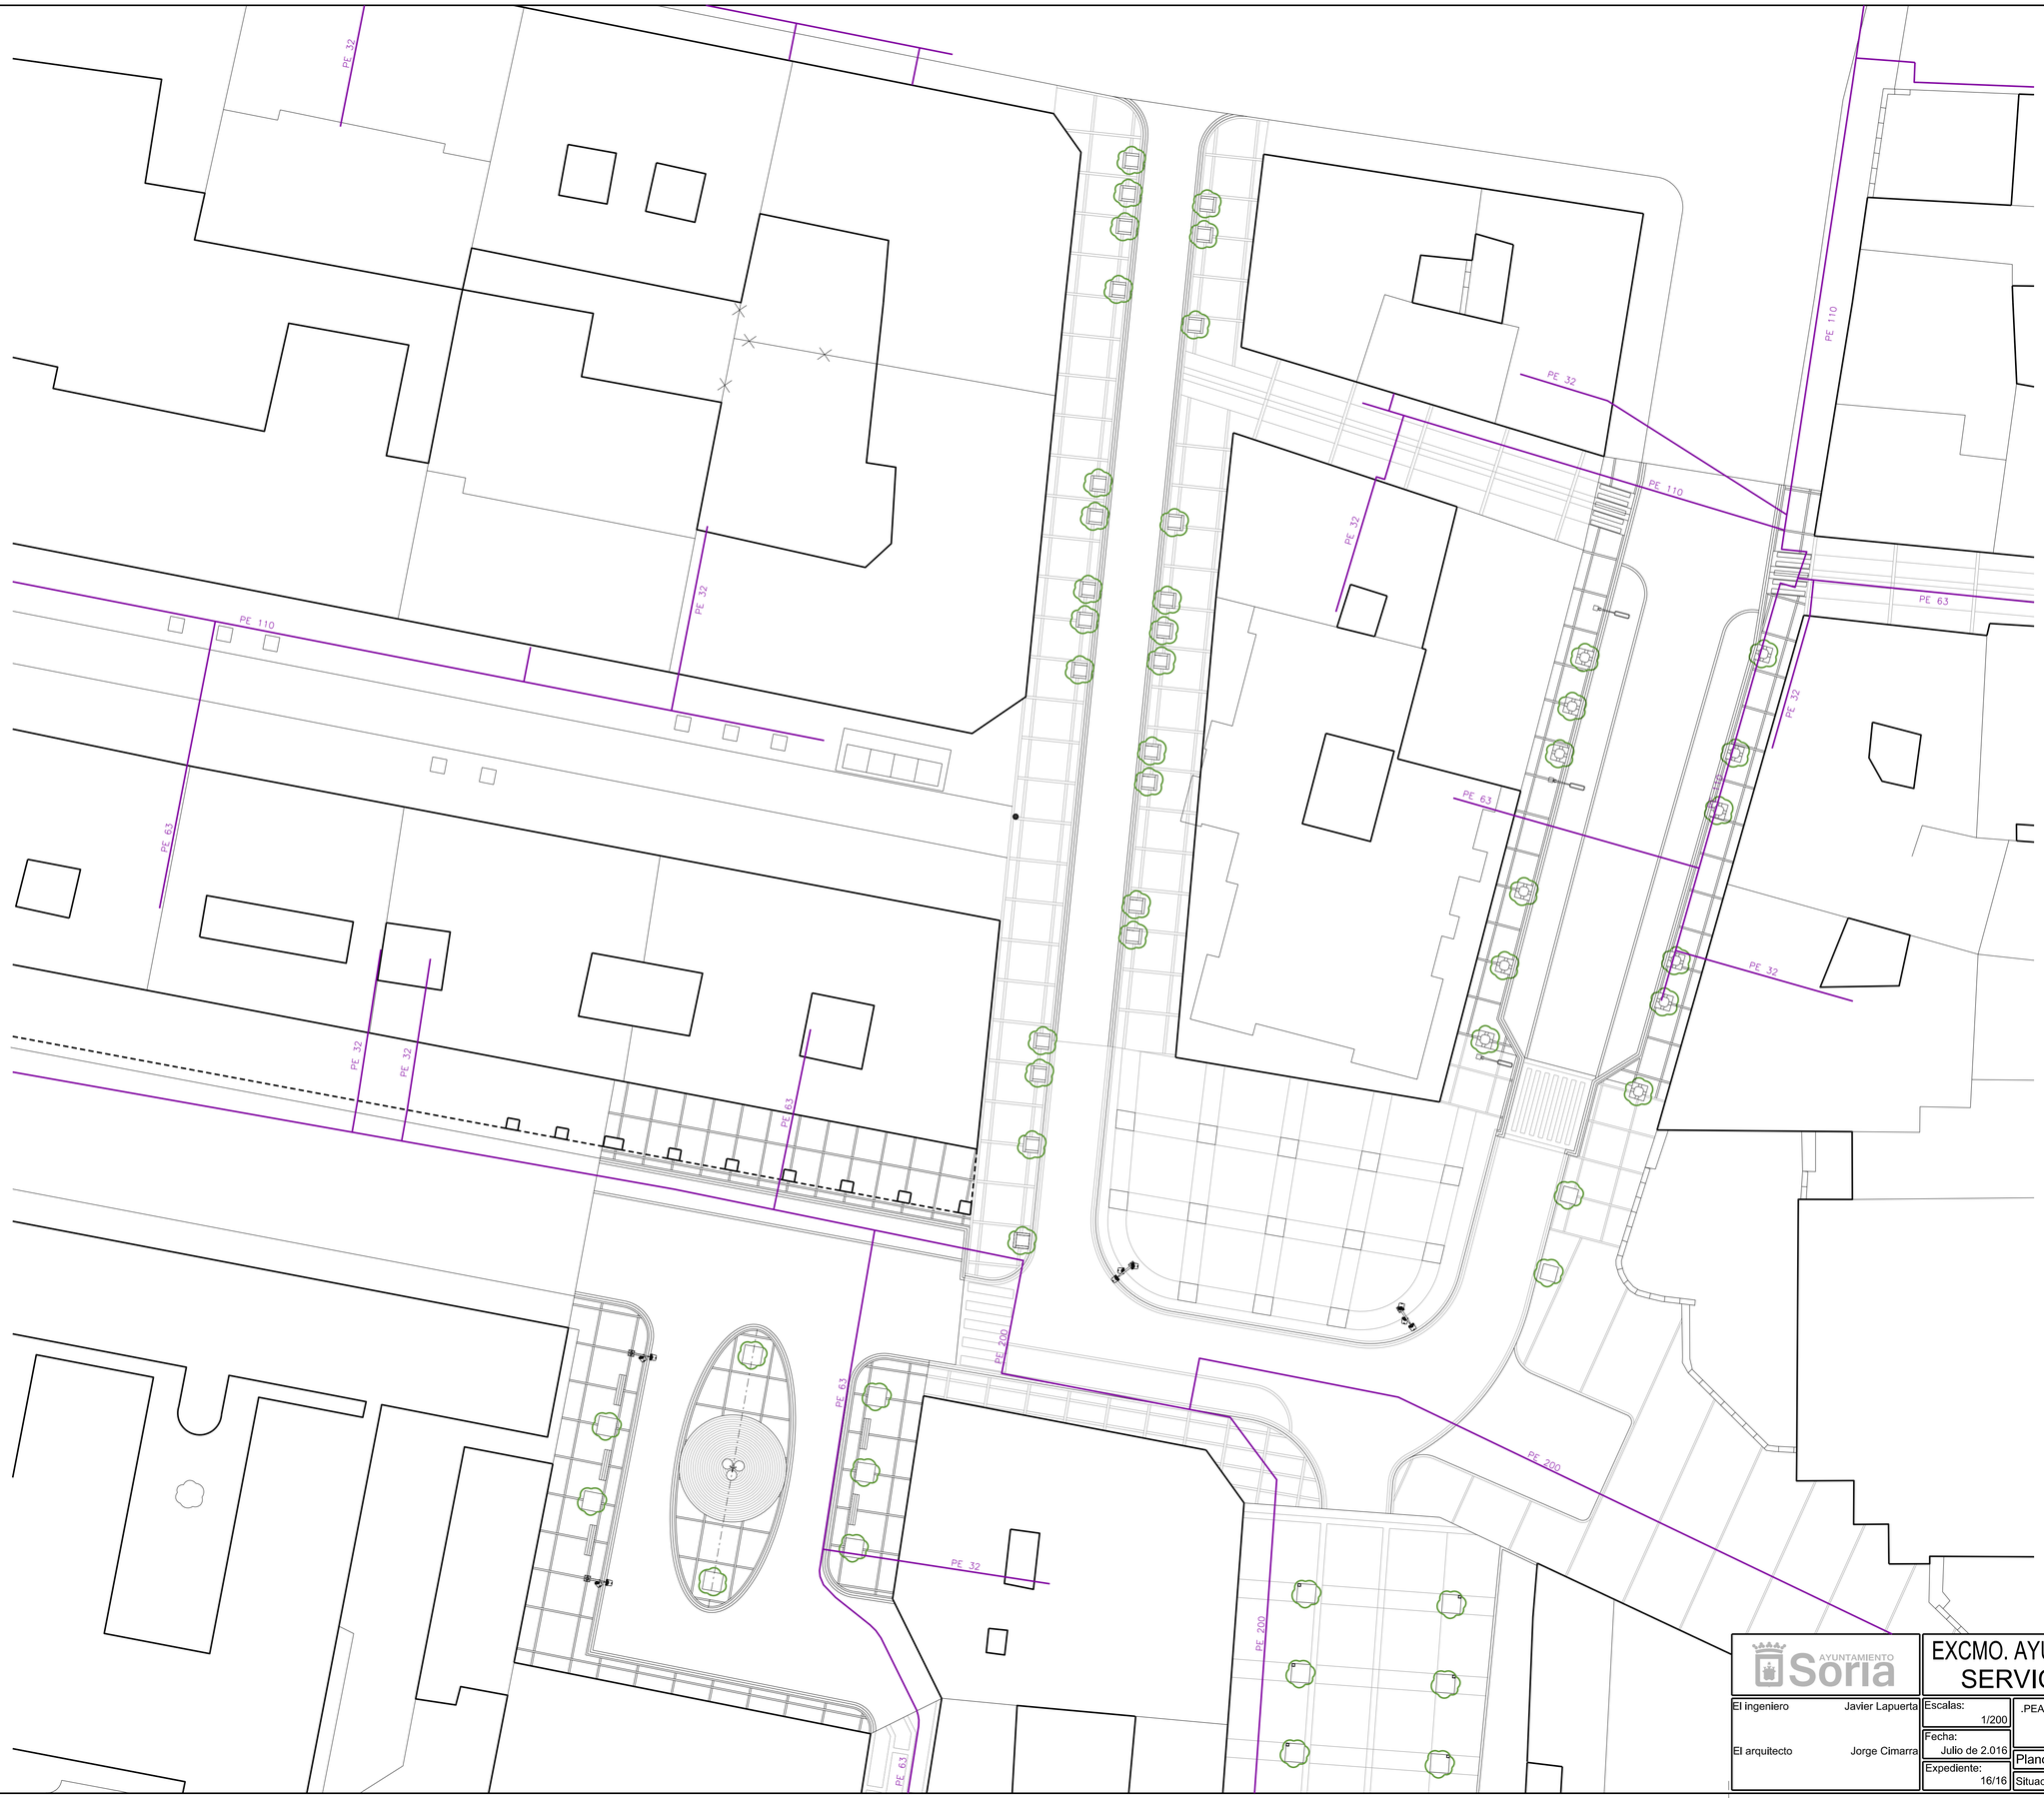

AYUNTAMIENTO Soria

EXCMO. AYUNTAMIENTO DE SORIA
SERVICIOS TÉCNICOS

El ingeniero Javier Lapuerta

El arquitecto Jorge Cimarra

Escalas: 1/200

Fecha: Julio de 2.016

Expediente: 16/16

.PEATONALIZACIÓN Y REURBANIZACIÓN TRAMO I DE LAS CALLES, SANTA MARÍA, CAMPO Y SAGUNTO DE SORIA.

Plano: Servicios Existentes. Red de Gas.

Hoja 7

Situación: Entorno Plaza del Salvador. Soria.

CANALIZACIÓN NUEVA

4T 160

SANTA MARIA.SORIA

CANALIZACION NUEVA

4T 160

AYUNTAMIENTO Soria

EXCMO. AYUNTAMIENTO DE SORIA
SERVICIOS TÉCNICOS

El ingeniero Javier Lapuerta

El arquitecto Jorge Cimarra

Escalas: 1/200

Fecha: Julio de 2.016

Expediente: 16/16


.PEATONALIZACIÓN Y REURBANIZACIÓN TRAMO I DE LAS CALLES, SANTA MARÍA, CAMPO Y SAGUNTO DE SORIA.

Plano: Red Eléctrica.

Hoja 8

Situación: Entorno Plaza del Salvador. Soria.


ZANJA PARA CABLES 12/20KV Y 0.6/1KV EN CRUCES DE CALZADAS

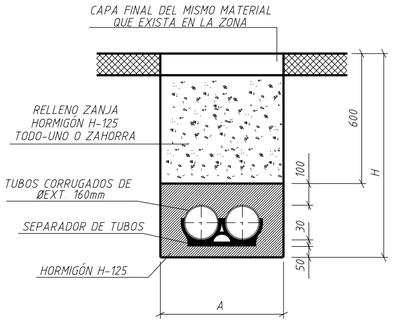

NOTA: (H) VARIABLE SEGÚN EL Nº DE CAPAS
SE COLOCARÁ EL MENOR Nº POSIBLE DE CAPAS

MEDIDAS EN MILÍMETROS

ZANJA PARA CABLES 12/20KV Y 0.6/1KV EN ACERAS Y PASEOS

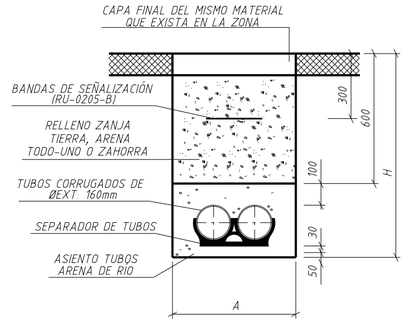


NOTA: (H) VARIABLE SEGÚN EL Nº DE CAPAS
SE COLOCARÁ EL MENOR Nº POSIBLE DE CAPAS

MEDIDAS EN MILÍMETROS

NUMERO DE TUBOS	ANCHURA (A)	PROFUNDIDAD ZANJA (H)	NÚMERO TUBOS Ø 160mm
2	350	700	2
3		800	3
4		900	4
5	500	800	5
6		900	6
7-9		1.100	7-9

ZANJA PARA CABLES 12/20KV Y 0.6/1KV EN CRUCES DE CALZADAS

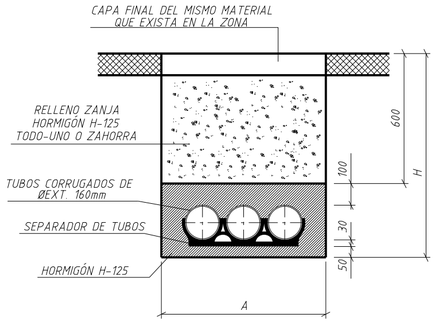


NOTA: (H) VARIABLE SEGÚN EL Nº DE CAPAS
SE COLOCARÁ EL MENOR Nº POSIBLE DE CAPAS

MEDIDAS EN MILÍMETROS

NUMERO DE TUBOS	ANCHURA (A)	PROFUNDIDAD ZANJA (H)	NÚMERO TUBOS Ø 160mm
2	350	700	2
3		800	3
4		900	4
5	500	800	5
6		900	6
7-9		1.100	7-9

ZANJA PARA CABLES 12/20KV Y 0.6/1KV EN ACERAS Y PASEOS

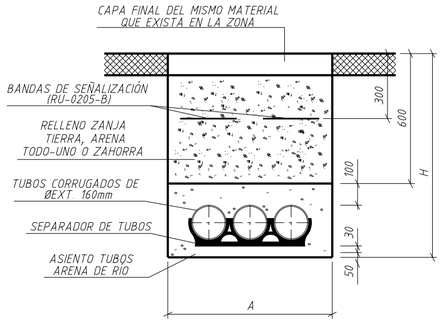

NOTA: (H) VARIABLE SEGÚN EL Nº DE CAPAS
SE COLOCARÁ EL MENOR Nº POSIBLE DE CAPAS

MEDIDAS EN MILÍMETROS

NUMERO DE TUBOS	ANCHURA (A)	PROFUNDIDAD ZANJA (H)	NÚMERO TUBOS Ø 160mm
2	350	700	2
3		800	3
4		900	4
5	500	800	5
6		900	6
7-9		1.100	7-9

ZANJA PARA CABLES 12/20KV Y 0.6/1KV EN CRUCES DE CALZADAS

NOTA: (H) VARIABLE SEGÚN EL Nº DE CAPAS
SE COLOCARÁ EL MENOR Nº POSIBLE DE CAPAS

MEDIDAS EN MILÍMETROS


NUMERO DE TUBOS	ANCHURA (A)	PROFUNDIDAD ZANJA (H)	NÚMERO TUBOS Ø 160mm
2	350	700	2
3		800	3
4		900	4
5	500	800	5
6		900	6
7-9		1.100	7-9


ZANJA PARA CABLES 12/20KV Y 0.6/1KV EN ACERAS Y PASEOS

NOTA: (H) VARIABLE SEGÚN EL Nº DE CAPAS
SE COLOCARÁ EL MENOR Nº POSIBLE DE CAPAS


MEDIDAS EN MILÍMETROS


NUMERO DE TUBOS	ANCHURA (A)	PROFUNDIDAD ZANJA (H)	NÚMERO TUBOS Ø 160mm
2	350	700	2
3		800	3
4		900	4
5	500	800	5
6		900	6
7-9		1.100	7-9

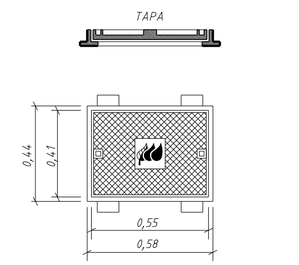

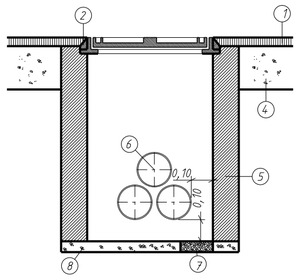



ARQUETA TIPO AG-M1-T1
EN ACERAS Y JARDINES

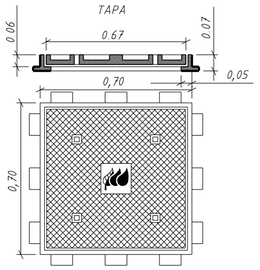

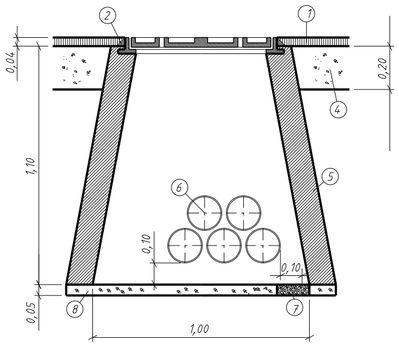

ARQUETA TIPO AG-M2-T2
EN ACERAS Y JARDINES

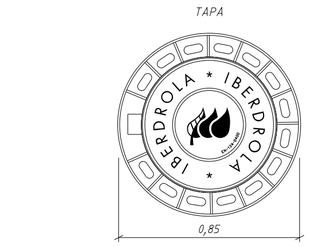

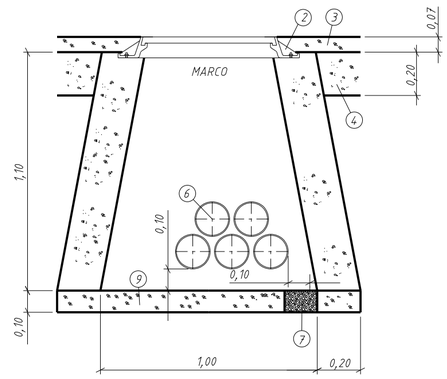

ARQUETA TIPO AG-M3-T3
CON MARCO Y TAPA REFORZADA EN CALZADA

1 BALDOSA
2 MARCO RECIBIDO CON MASA
3 MARCO RECIBIDO CON MASA3 PAVIMENTO
4 HORMIGON DE 250KG
5 OBRA DE FABRICA DE LADRILLO MACIZO
6 CANALIZACION
7 PIEDRAS DRENAJE
8 SOLERA DE HORMIGON 150 KG
9 SOLERA DE HORMIGON 250 KG

AYUNTAMIENTO Soria

EXCMO. AYUNTAMIENTO DE SORIA
SERVICIOS TÉCNICOS

El ingeniero Javier Lapuerta

El arquitecto Jorge Cimarra

Escalas: 1/20

Fecha: Julio de 2.016

Expediente: 16/16

.PEATONALIZACIÓN Y REURBANIZACIÓN TRAMO I DE LAS CALLES, SANTA MARÍA, CAMPO Y SAGUNTO DE SORIA.

Plano: Detalles Red Eléctrica.

Situación: Entorno Plaza del Salvador. Soria.

Hoja 9

CANALIZACIÓN NUEVA
Ø80mm
Ø80mm

AYUNTAMIENTO Soria

EXCMO. AYUNTAMIENTO DE SORIA
SERVICIOS TÉCNICOS

El ingeniero Javier Lapuerta

El arquitecto Jorge Cimarra

Escalas: 1/200

Fecha: Julio de 2.016

Expediente: 16/16


.PEATONALIZACIÓN Y REURBANIZACIÓN TRAMO I DE LAS CALLES, SANTA MARÍA, CAMPO Y SAGUNTO DE SORIA.

Plano: Red de Alumbrado Público.


Hoja 10

Situación: Entorno Plaza del Salvador. Soria.


DETALLE NIVELACIÓN DE SOPORTES

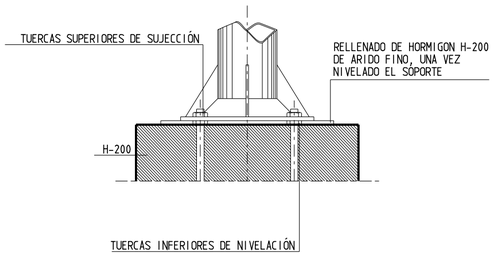


PUESTA A TIERRA DE SOPORTES

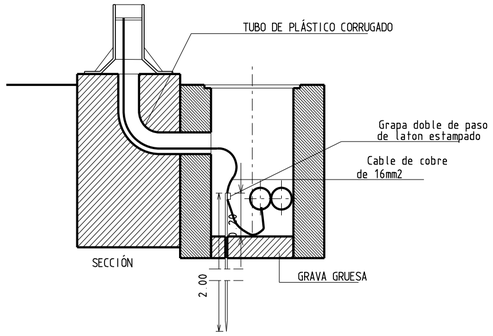


ZANJAS

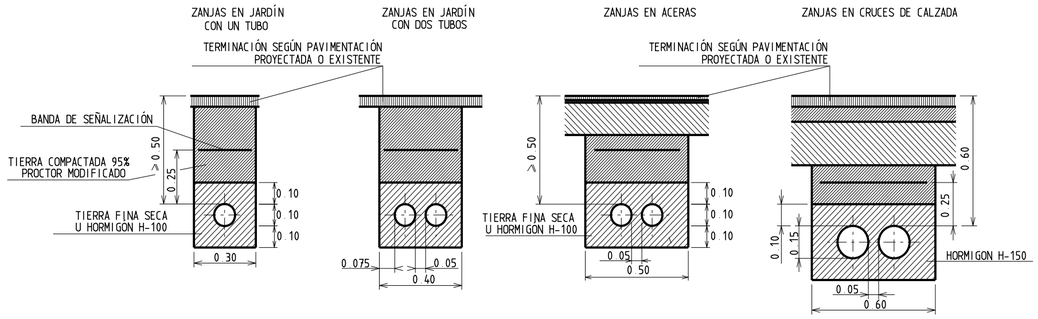

ARQUETAS

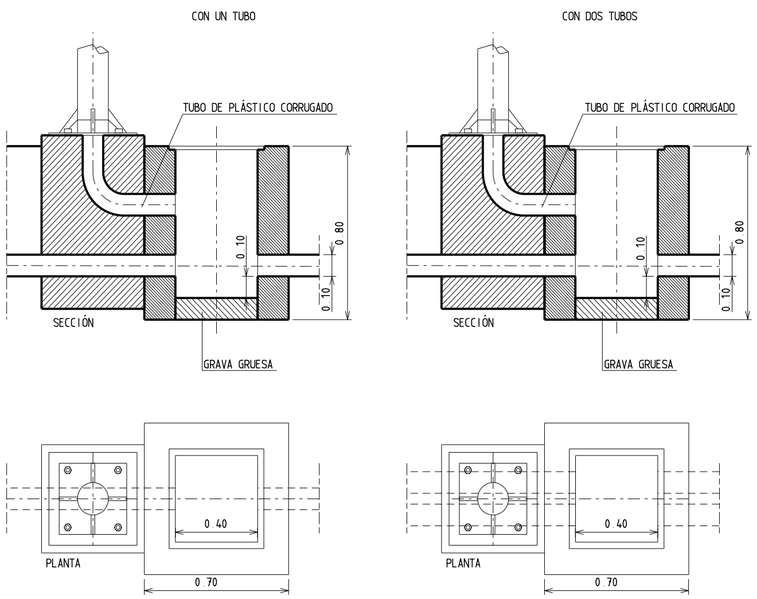



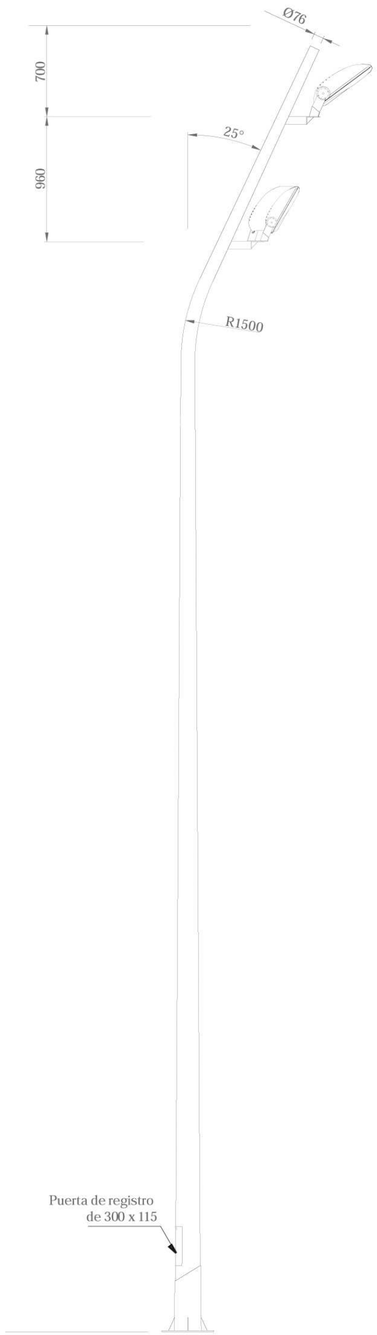

AYUNTAMIENTO Soria

EXCMO. AYUNTAMIENTO DE SORIA
SERVICIOS TÉCNICOS

El ingeniero Javier Lapuerta

El arquitecto Jorge Cimarra

Escalas: 1/20

Fecha: Julio de 2.016

Expediente: 16/16

.PEATONALIZACIÓN Y REURBANIZACIÓN TRAMO I DE LAS CALLES, SANTA MARÍA, CAMPO Y SAGUNTO DE SORIA.

Plano: Detalles Alumbrado Público.

Situación: Entorno Plaza del Salvador. Soria.

Hoja 11



AYUNTAMIENTO Soria

EXCMO. AYUNTAMIENTO DE SORIA
SERVICIOS TÉCNICOS

El ingeniero Javier Lapuerta

El arquitecto Jorge Cimarra

Escalas: 1/200

Fecha: Julio de 2.016

Expediente: 16/16

.PEATONALIZACIÓN Y REURBANIZACIÓN TRAMO I DE LAS CALLES, SANTA MARÍA, CAMPO Y SAGUNTO DE SORIA.

Plano: Cotas.

Hoja 12

Situación: Entorno Plaza del Salvador. Soria.



DETALLE FAROLAS

FORMACIÓN DE CUNETA JUNTO BORDILLO EXISTENTE

ADOQUIN GRANITO GRIS RÚSTICO 8cms

ADOQUIN GRANITO GRIS RÚSTICO 8cms

ADOQUIN CALIZO NEGRO APARCAMIENTO (2mts)

ADOQUIN CALIZO NEGRO APARCAMIENTO (2mts)

ADOQUIN CALIZO NEGRO APARCAMIENTO (2mts)

ADOQUIN GRANITO GRIS RÚSTICO 8cms

FAROLA

BANCO

JARDINERA



DETALLE JARDINERAS



DETALLE BANCOS

AYUNTAMIENTO Soria

EXCMO. AYUNTAMIENTO DE SORIA
SERVICIOS TÉCNICOS

El ingeniero Javier Lapuerta

El arquitecto Jorge Cimarra

Escalas: 1/200

Fecha: Julio de 2.016

Expediente: 16/16

.PEATONALIZACIÓN Y REURBANIZACIÓN TRAMO I DE LAS CALLES, SANTA MARÍA, CAMPO Y SAGUNTO DE SORIA.

Plano: Planta Pavimentación.

Hoja 13

Situación: Entorno Plaza del Salvador. Soria.




DETALLE FAROLAS




DETALLE JARDINERAS




DETALLE BANCOS

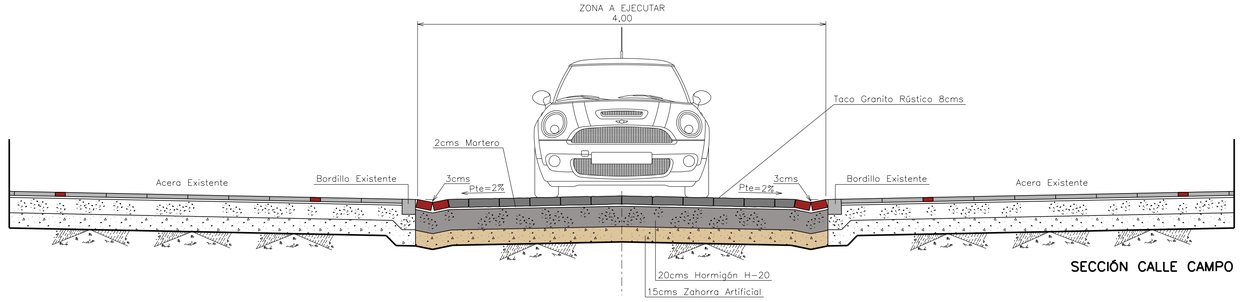

SECCIÓN CALLE CAMPO

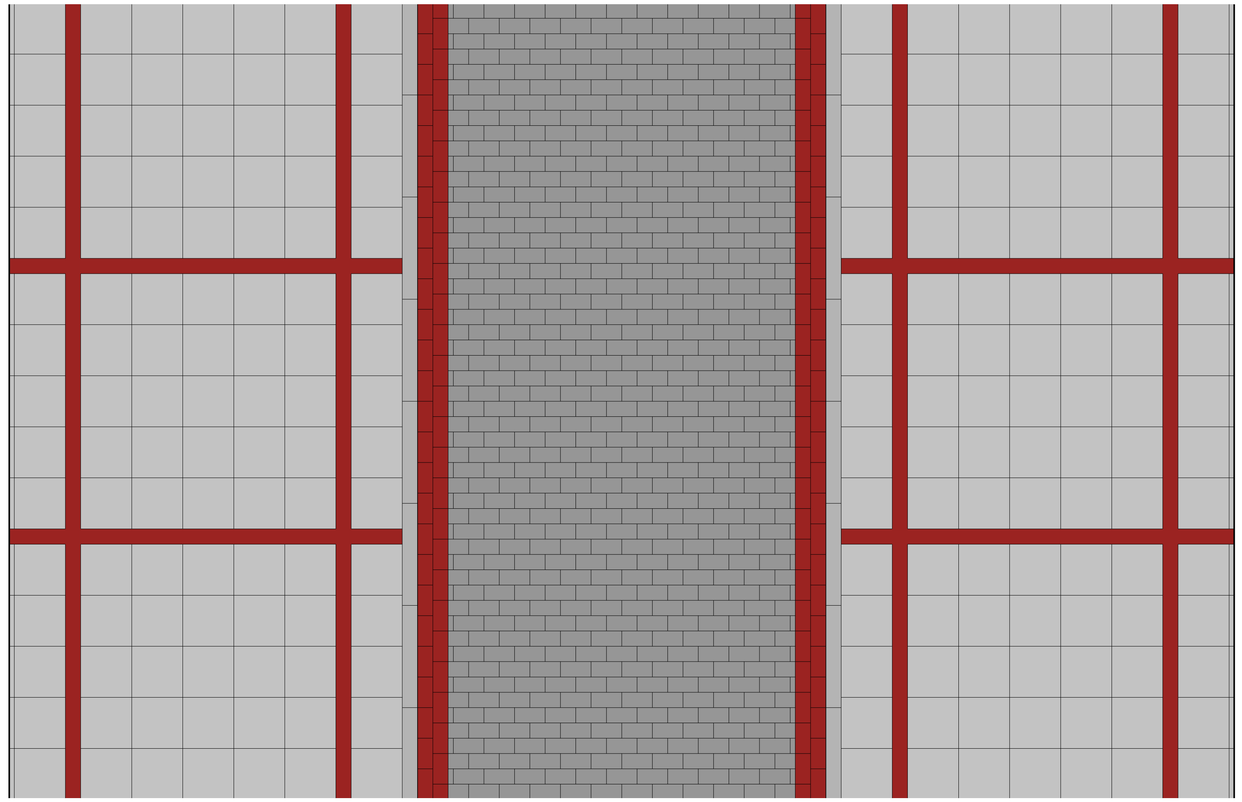

PLANTA CALLE CAMPO

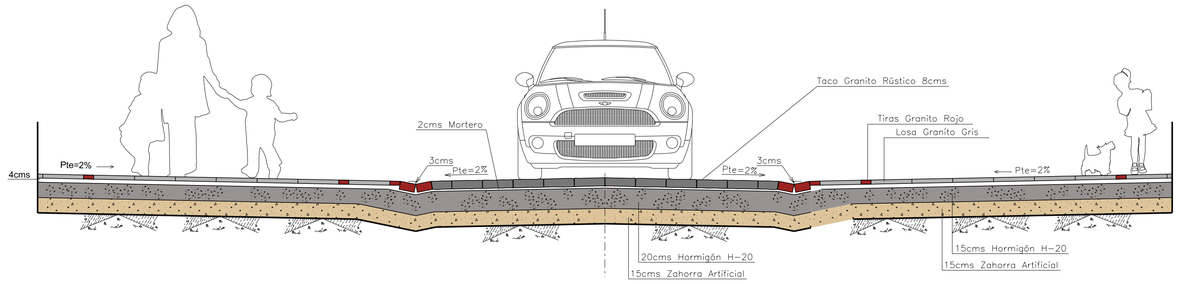

SECCIÓN TIPO VIALES
DESPIECE ACERAS SEGÚN PLANO DE PLANTA

AYUNTAMIENTO Soria

EXCMO. AYUNTAMIENTO DE SORIA
SERVICIOS TÉCNICOS

El ingeniero Javier Lapuerta

El arquitecto Jorge Cimarra

Escalas: 1/30

Fecha: Julio de 2.016

Expediente: 16/16

.PEATONALIZACIÓN Y REURBANIZACIÓN TRAMO I DE LAS CALLES, SANTA MARÍA, CAMPO Y SAGUNTO DE SORIA.

Plano: Detalles.

Hoja 14

Situación: Entorno Plaza del Salvador. Soria.